

Strecke AB = 150m  
 Strecke BC = 150m  
 Strecke CD = 500m  
**Strecke AC = 300m**  
 Strecke AD = 800m


- vorgeschlagene Trassenverbreiterung (Gründerwerb)
- einseitiger kombinierter Fuß/Radweg (Südseite)
- 30km/h Zone - Shared Space

**Aiblinger, Einmündung Miesbacher Str.:**  
 - Straße leicht nach Norden verschwenken  
 - PKW Rechtsabbieger ermöglichen  
 - Fußgänger Überweg  
**Miesbacher, Höhe Aiblinger Str.:**  
 - Querungshilfen auf der Miesbacher Str.  
 - Kombinierte Linksabbieger Spur

- Fußgänger Überweg  
 - Wegfall der Verschwenkung

Querungshilfe als markanter Begrenzungspunkt der Shared Space Zone  
 Anschluss an das Radwegenetz entlang der Ostseite der Bebauung über die Lerchenstraße an die Alte Westerhamer Straße



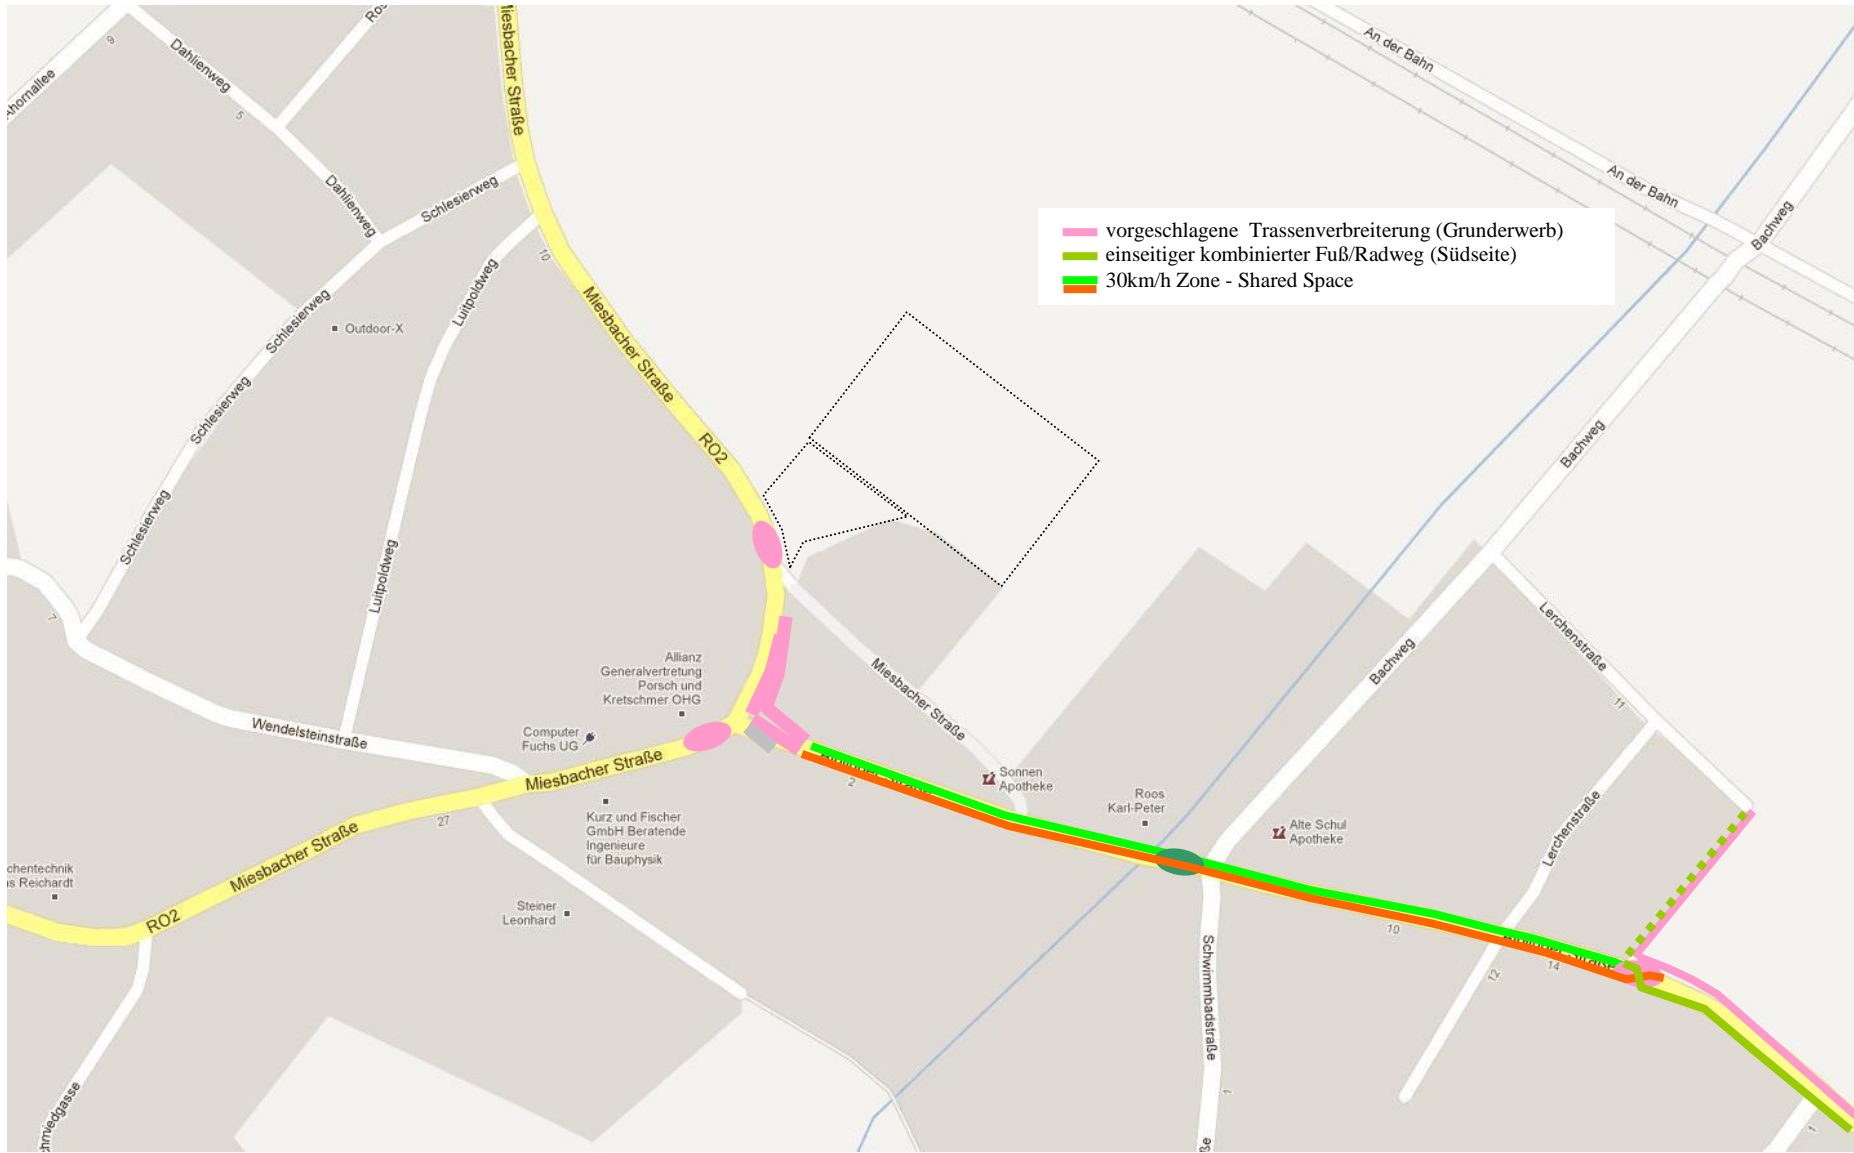

- █ vorgeschlagene Trassenverbreiterung (Gründerwerb)
- █ einseitiger kombinierter Fuß/Radweg (Südseite)
- █ 30km/h Zone - Shared Space

Map labels include: Ahornallee, Dahlienweg, Miesbacher Straße, Schlesienerweg, Luitpoldweg, Wendelsteinstraße, Computer Fuchs UG, Allianz Generalvertretung Porsch und Kretschmer OHG, Sonnen Apotheke, Roos Karl-Peter, Alte Schul Apotheke, Steiner Leonhard, Schwimmbadstraße, Lerchenstraße, Bachweg, An der Bahn, and Miesbacher Straße RO2.